

Тип 1



Лиштва МДФ, рама 60 мм,
полотно 70 мм.

Замки та фурнітура


Петлі (20 x 100)	2 шт
Лиштва товщина/ширина	10 мм/70 мм
Вічко	Так
Замок верхній	Avers 96 або аналог
Замок нижній	Avers 2800 або аналог
Ручка	На планці хромована
Циліндр	К/П

Полотно

Полотно	Z профіль 49,5x1,2 мм
Товщина полотна	70 мм
Лист металу	Так
Ребро жорсткості	П-форма з листа 1,0 мм, 3 шт
Тепло-, шумоізоляція	Мінеральна вата
Ущільнювач (один контур)	Гумовий E, D
Накладка МДФ зовн./внутр.	10 мм/10 мм
Колір та покриття	ПВХ плівка/фарбовані

Рама

Тип рами	Труба 60x40 мм x 1,0 мм
Товщина рами	60 мм
Покриття металевих частин	Порошкове фарбування
Монтажні отвори	6 шт., по 3 з кожної сторони

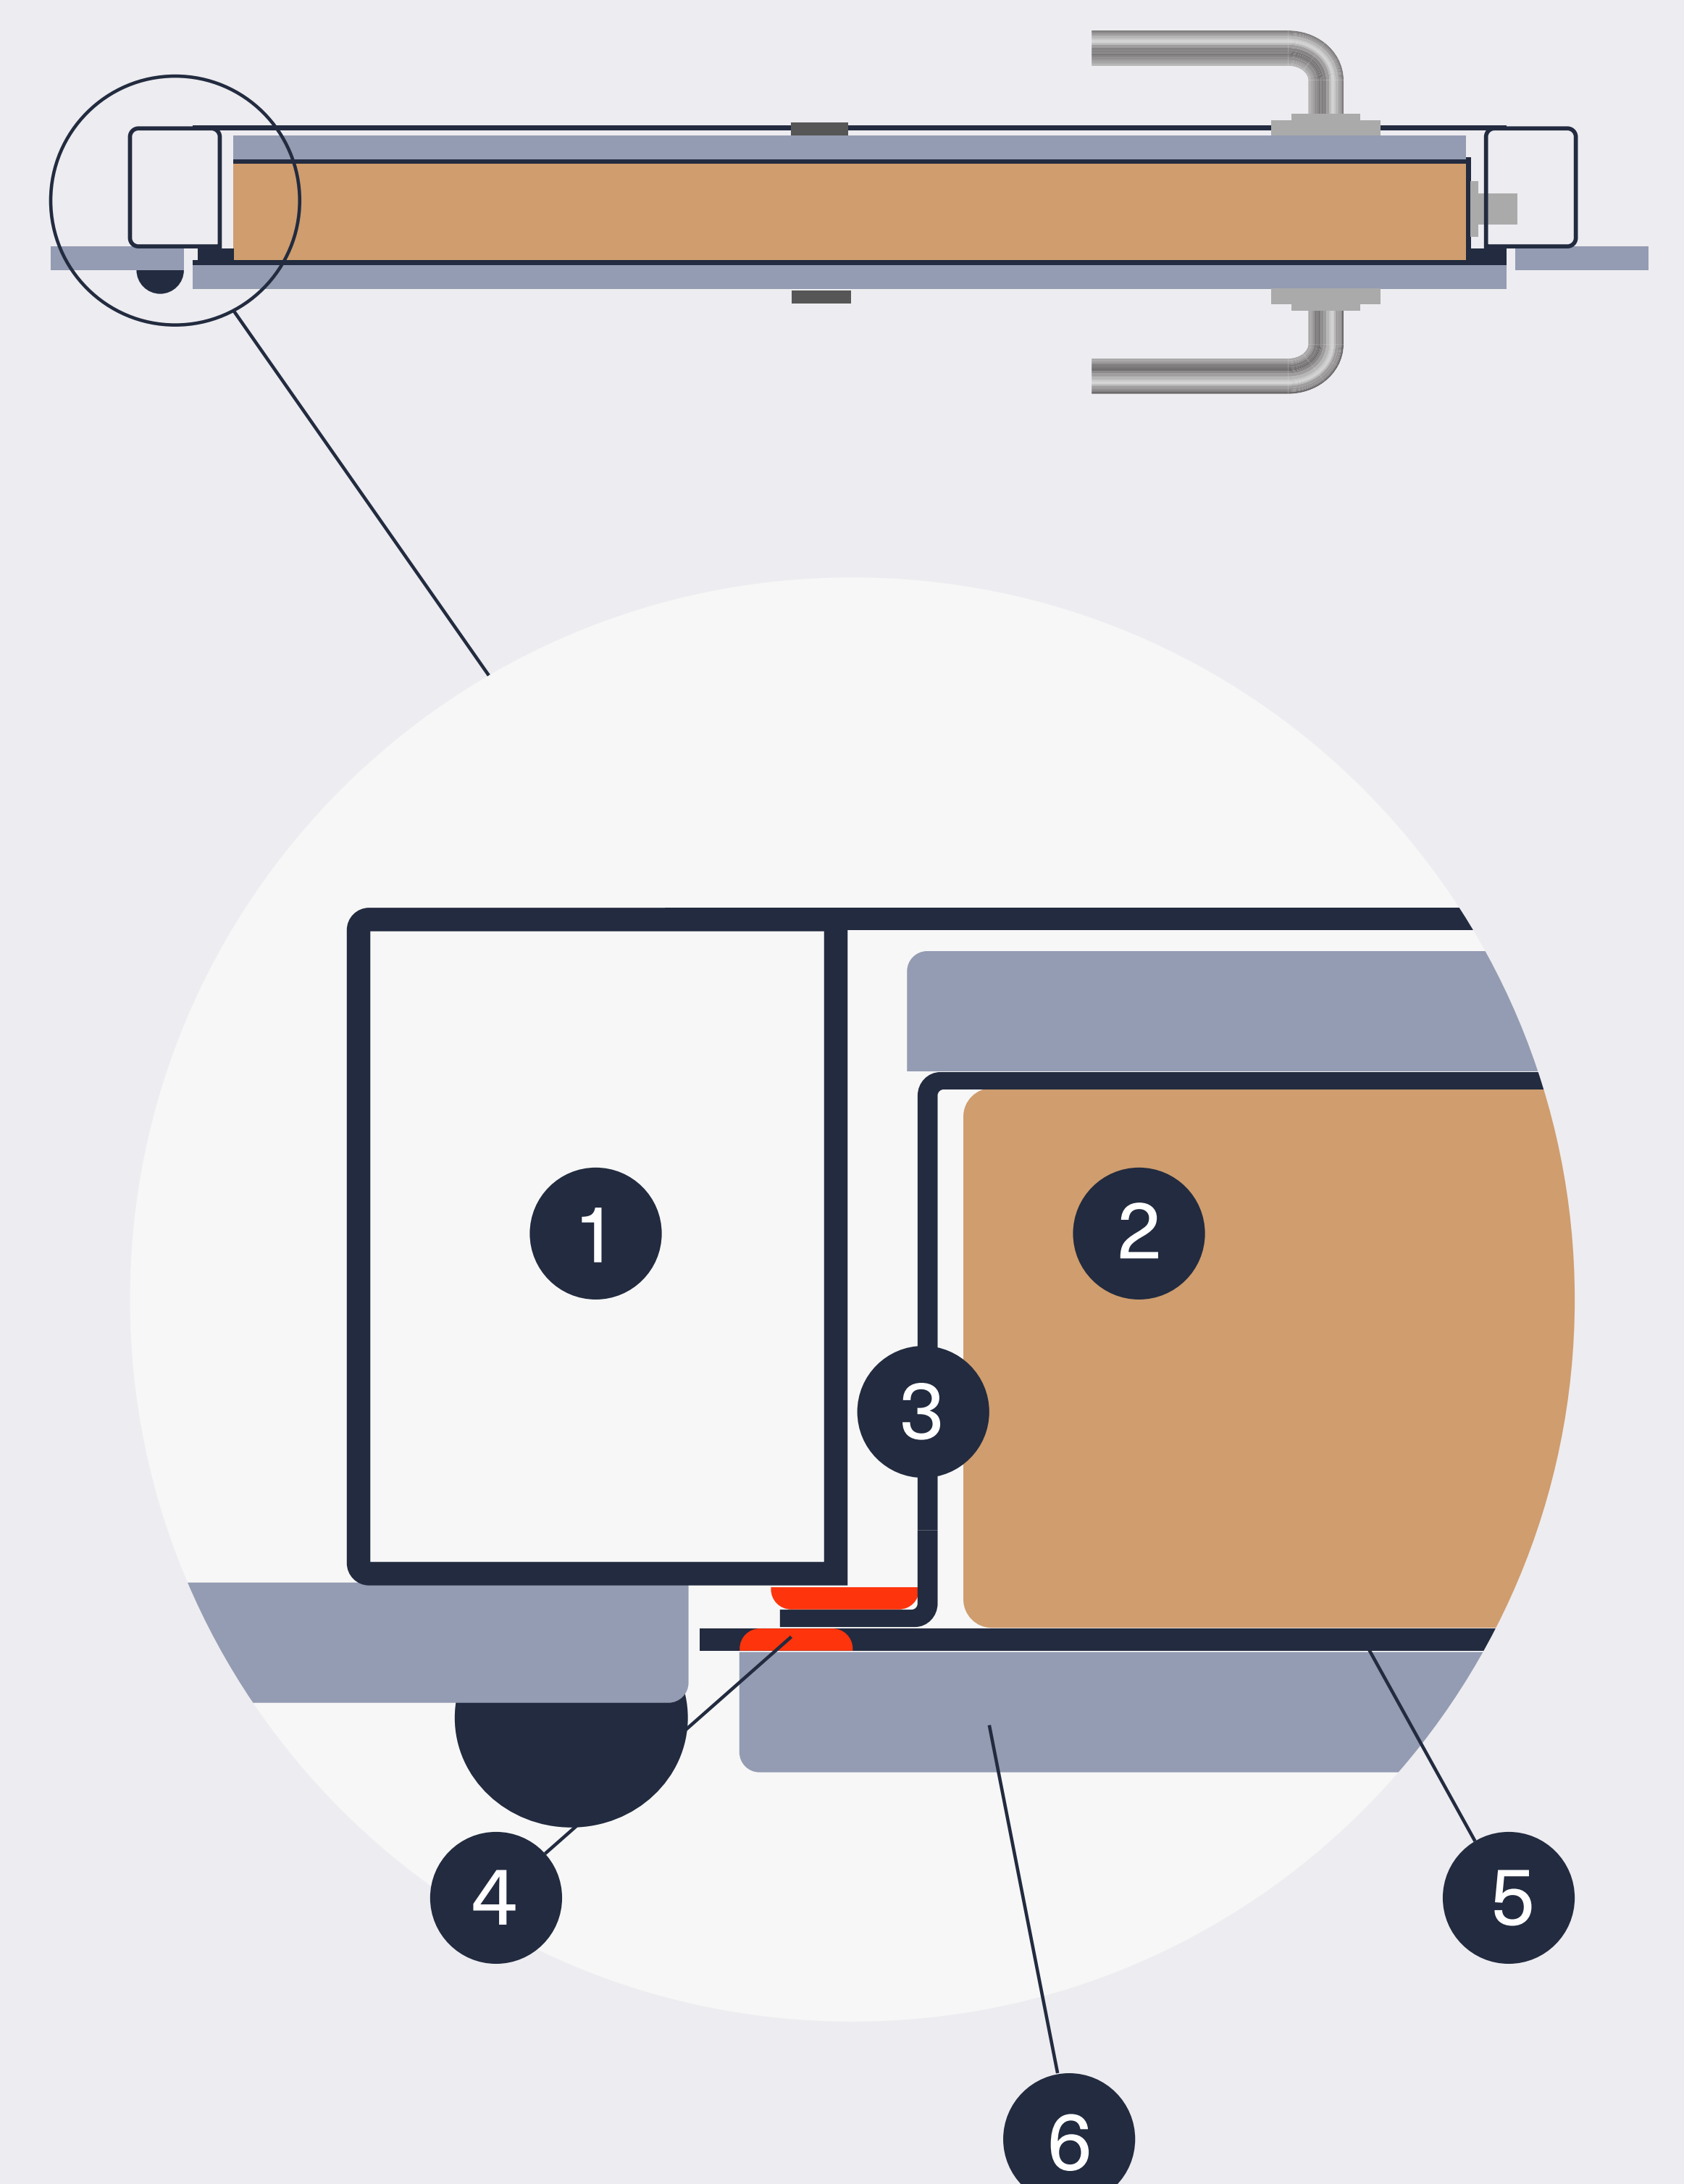

- 1 Труба, 60x40 мм
- 2 Утеплювач
- 3 Полотно, 70 мм
- 4 Ущільнювач
- 5 Лист металу
- 6 МДФ-10