

Тип 10



Лиштва МДФ, антизрізи, рама 120 мм,
полотно 115 мм.

Замки та фурнітура


Петлі (27 x 100) з підшипником	3 шт
Антизрізи	2 шт
Лиштва з прихованим кріпленням	товщина 20 мм, ширина 80 мм
Вічко	Так
Засувка дверна	Так
Замок верхній	Kale 257 або аналог Avers T57
Замок нижній	Kale 252
Ексцентрік	Так
Ручка	На розетці + броненакладка
Циліндр	К/П (Securemme K-2)

Полотно

Полотно	Цільногнутий профіль, 1,5 мм
Товщина полотна	115 мм
Лист металу	Так
Ребро жорсткості	П-форма з листа 1,0 мм, 3 шт
Тепло-, шумоізоляція	Мінеральна вата
Ущільнювач (три контури)	Євро E, V
Накладка МДФ зовн./внутр.	16 мм/16 мм
Накладка МДФ торцева	10 мм
Колір та покриття	ПВХ плівка/фарбовані

Рама

Тип рами	Цільногнутий профіль, 1,5 мм
Товщина рами	120 мм
Покриття металевих частин	Порошкове фарбування
Монтажні отвори	6 шт., по 3 з кожної сторони

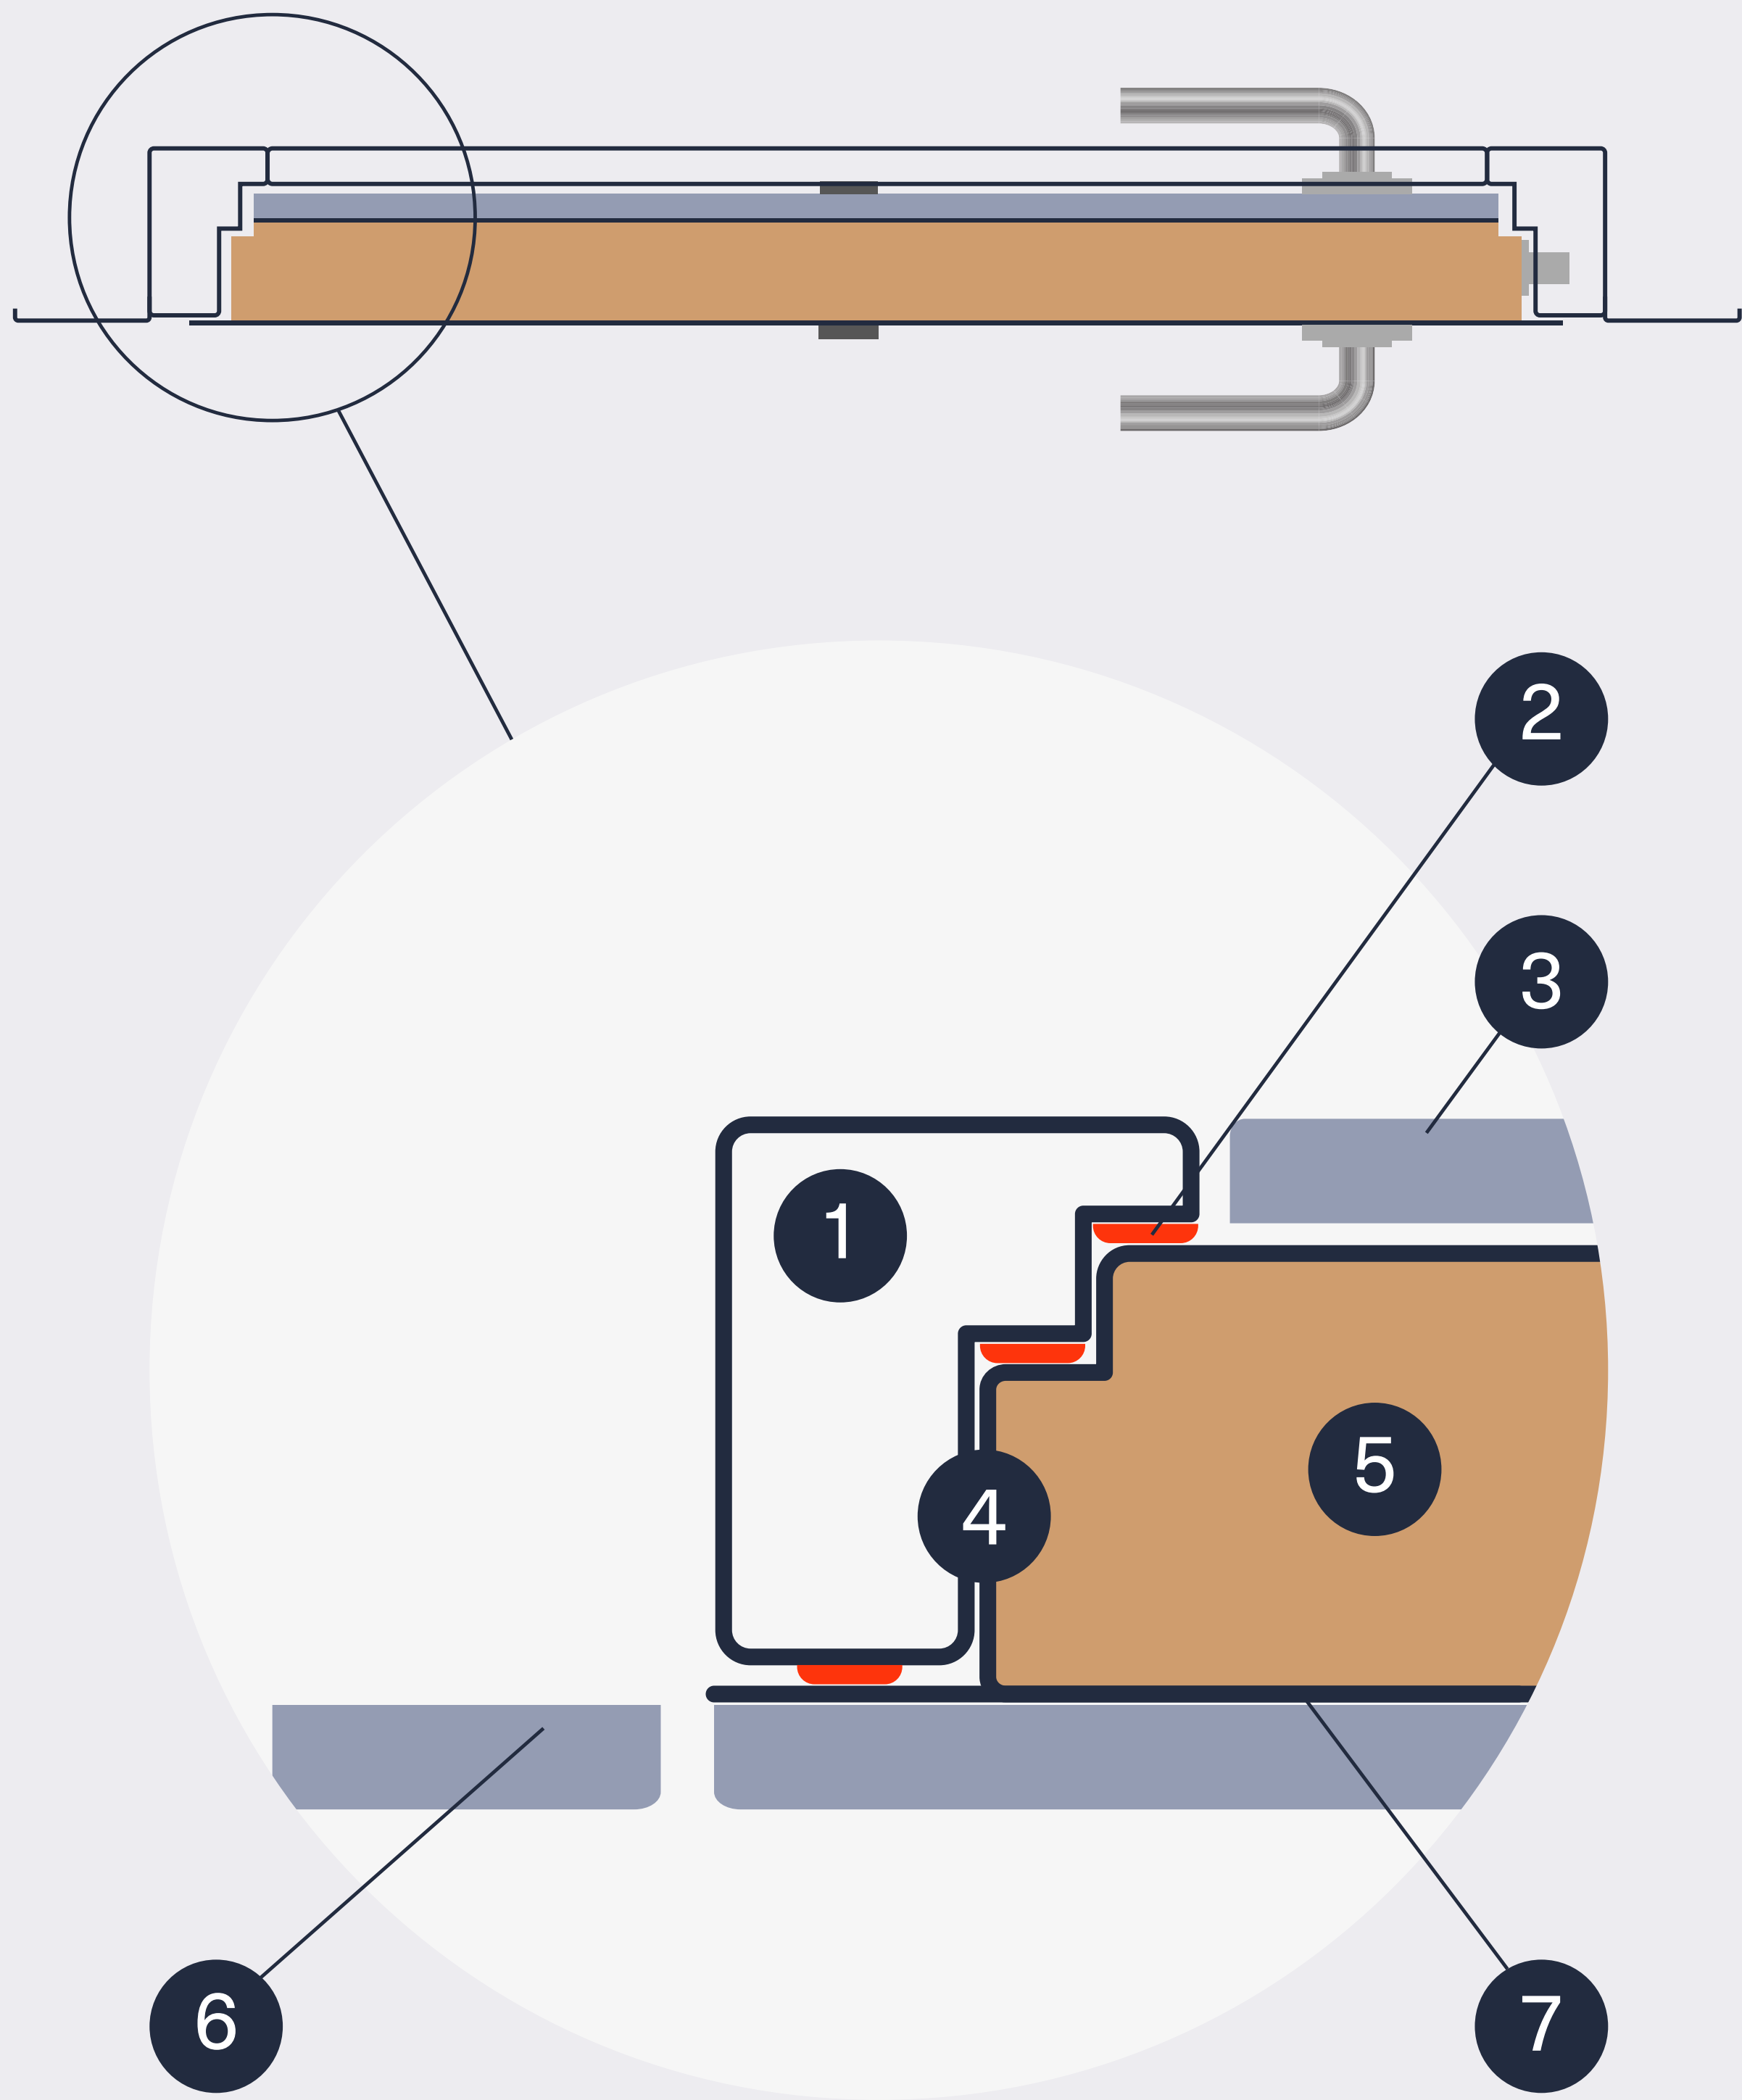

- 1 Рама, 120 мм
- 2 Утеплювач
- 3 МДФ-16
- 4 Полотно, 60 мм
- 5 Утеплювач
- 6 Лиштва
- 7 Лист металу