


Тип 15



Лиштва МДФ, рама 65 мм,
полотно 62 мм.

Замки та фурнітура

Петлі (20 x 100)	2 шт
Лиштва товщина/ширина	10 мм/70 мм
Вічко	Так
Замок верхній	Avers 96 або аналог
Замок нижній	Avers 2800 або аналог
Ручка	На розетці + броненакладка
Циліндр	К/П

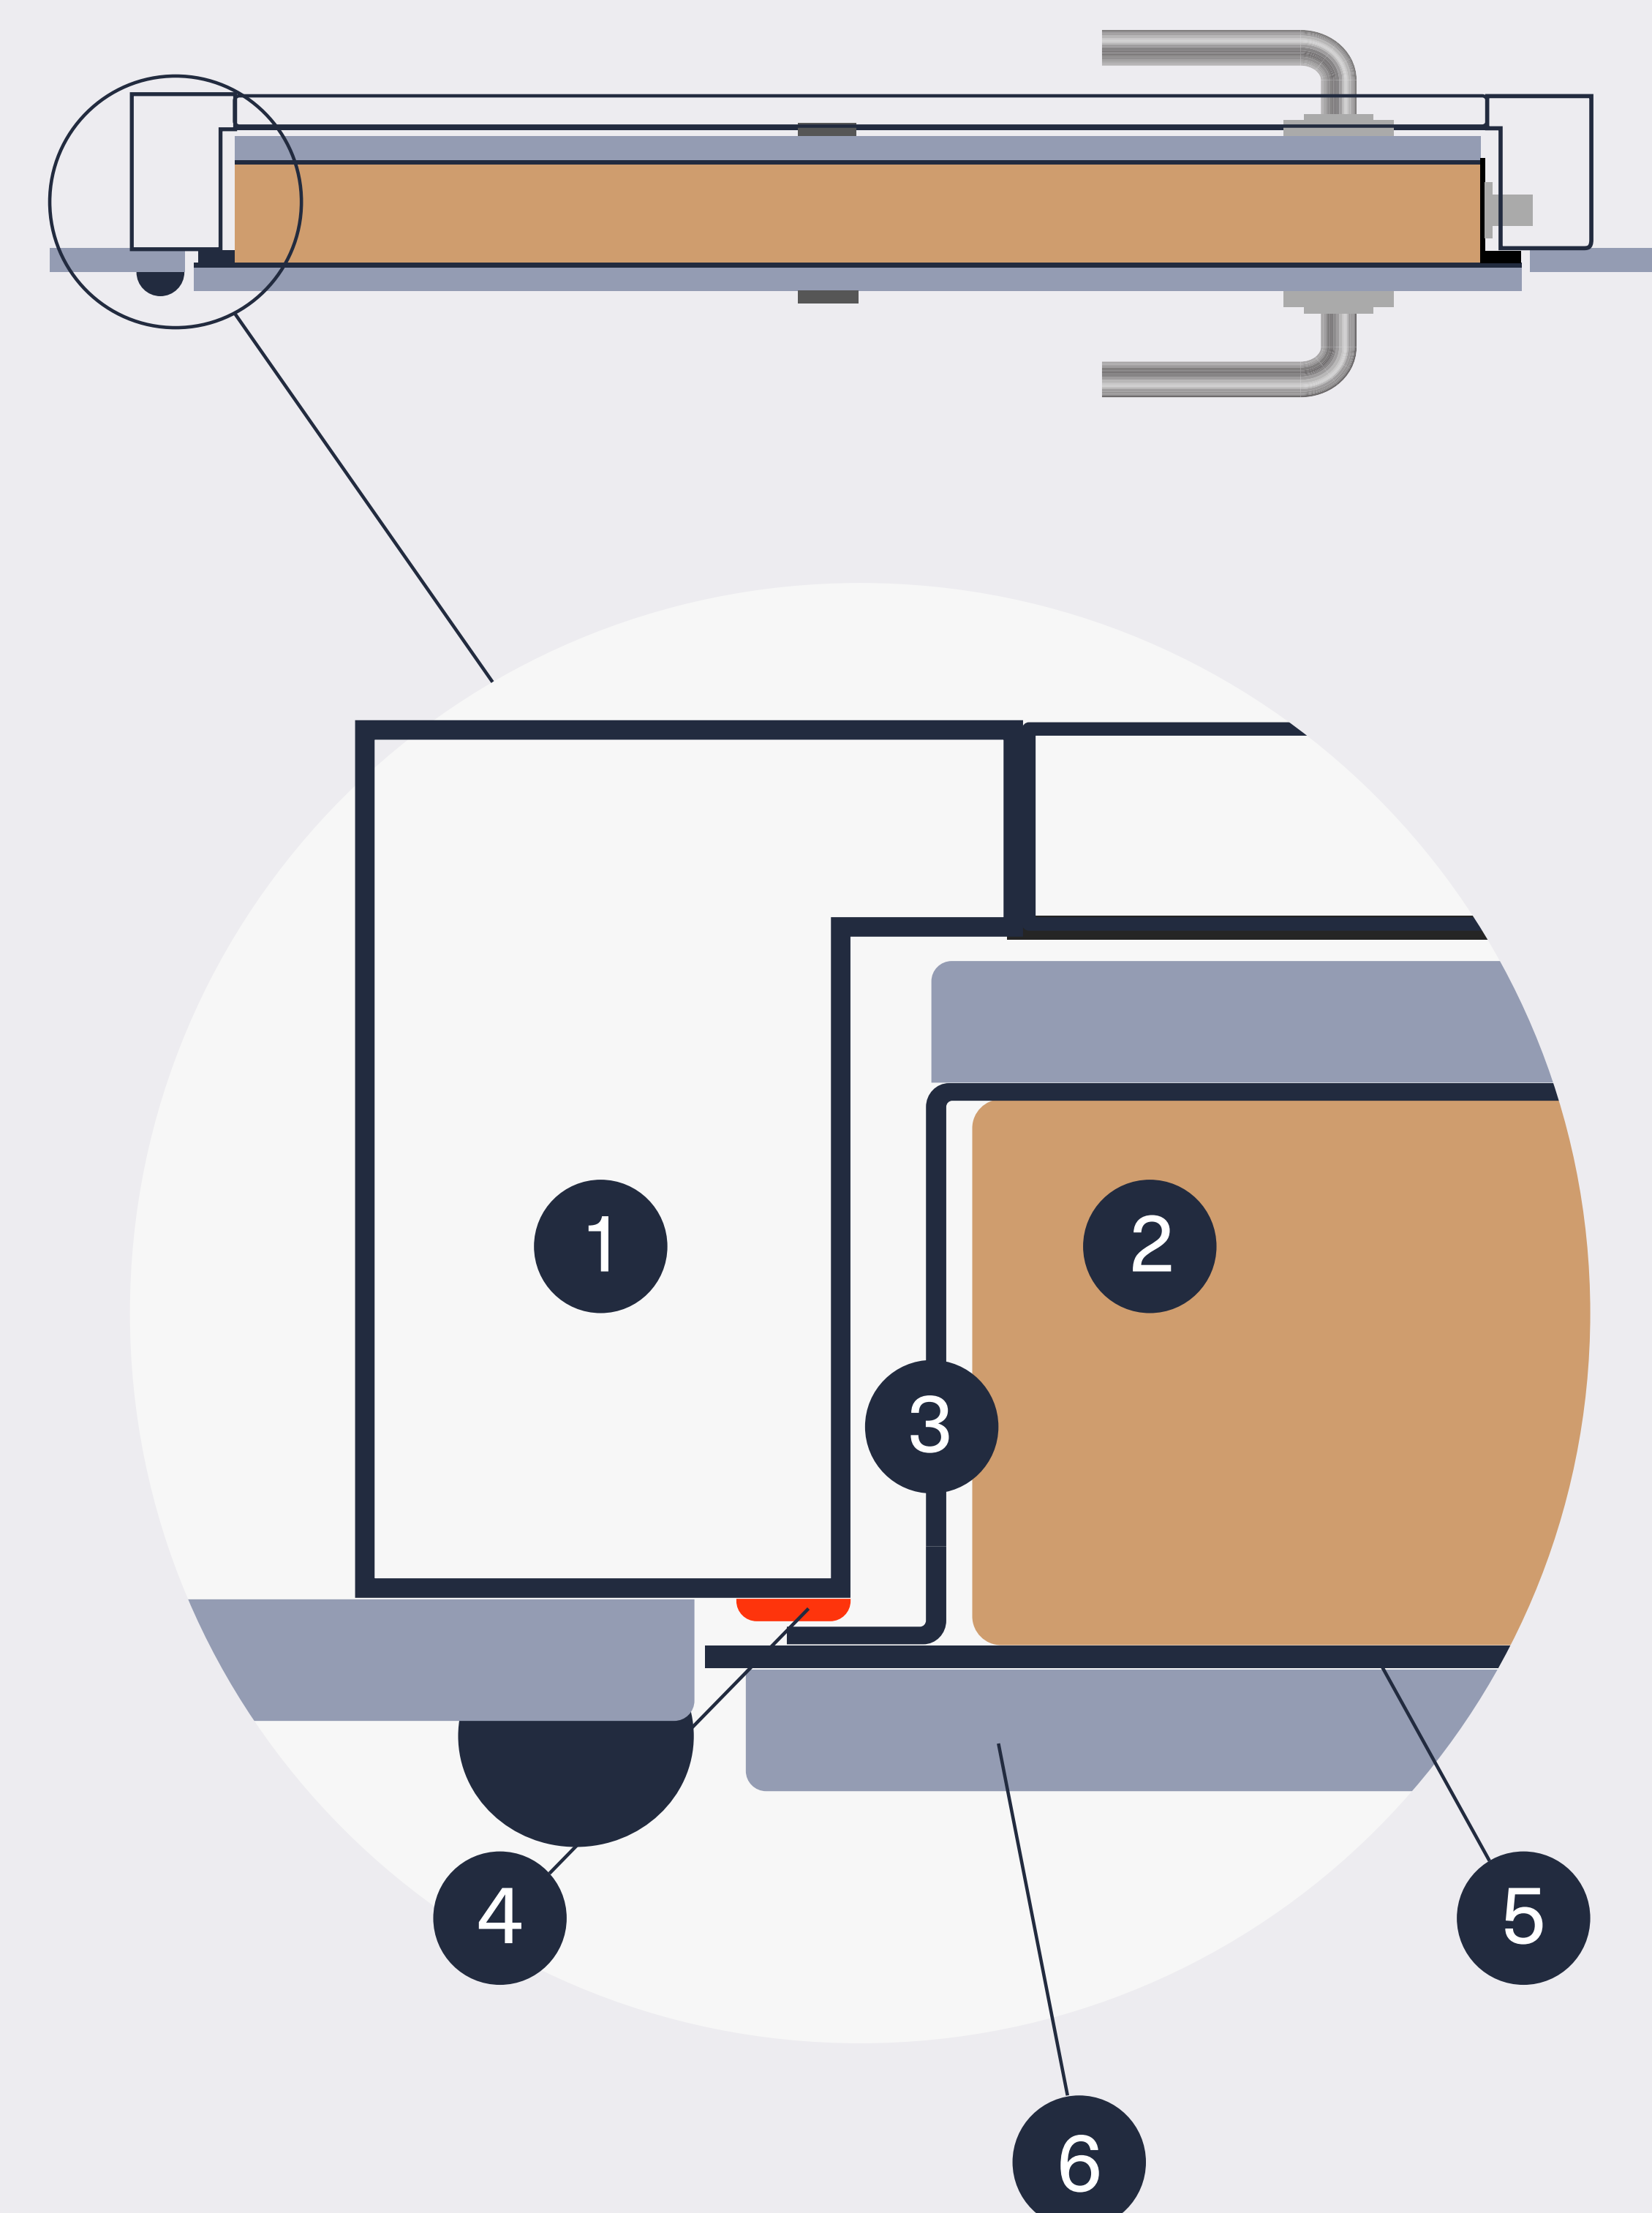

Полотно

Полотно	Z профіль 39,5x1 мм
Товщина полотна	62 мм
Лист металу	0,5 мм
Ребро жорсткості	П-форма з листа 1,0 мм, 3 шт
Тепло-, шумоізоляція	Мінеральна вата
Ущільнювач (один контур)	Гумовий D
Накладка МДФ зовн./внутр.	10 мм/10 мм
Колір та покриття	ПВХ плівка/фарбовані

Рама

Тип рами	Цільногнутий профіль, 1,0 мм
Товщина рами	65 мм
Покриття металевих частин	Порошкове фарбування
Монтажні отвори	6 шт., по 3 з кожної сторони

- 1 Рама, 65 мм
- 2 Утеплювач
- 3 Полотно, 62 мм
- 4 Ущільнювач
- 5 Лист металу
- 6 МДФ-10