

# Тип 2



Лиштва МДФ, рама 85 мм,  
полотно 70 мм.

## Замки та фурнітура


|                       |                                          |
|-----------------------|------------------------------------------|
| Петлі (20 x 100)      | 2 шт                                     |
| Лиштва товщина/ширина | 10 мм/70 мм                              |
| Вічко                 | Так                                      |
| Замок верхній         | Avers 96 або аналог                      |
| Замок нижній          | Аpecс 2600 або аналог/Avers 2800         |
| Ручка                 | На планці або на розетці + броненакладка |
| Циліндр               | К/П                                      |

## Полотно

|                           |                              |
|---------------------------|------------------------------|
| Полотно                   | Z профіль 49,5x1,2 мм        |
| Товщина полотна           | 70 мм                        |
| Лист металу               | 0,5 мм                       |
| Ребро жорсткості          | П-форма з листа 1,0 мм, 3 шт |
| Тепло-, шумоізоляція      | Мінеральна вата              |
| Ущільнювач (один контур)  | Гумовий E, D                 |
| Накладка МДФ зовн./внутр. | 10 мм/10 мм                  |
| Колір та покриття         | ПВХ плівка/фарбовані         |

## Рама

|                           |                                 |
|---------------------------|---------------------------------|
| Тип рами                  | Труба 60x40 мм + труба 25x50 мм |
| Товщина рами              | 85 мм                           |
| Покриття металевих частин | Порошкове фарбування            |
| Монтажні отвори           | 6 шт., по 3 з кожної сторони    |

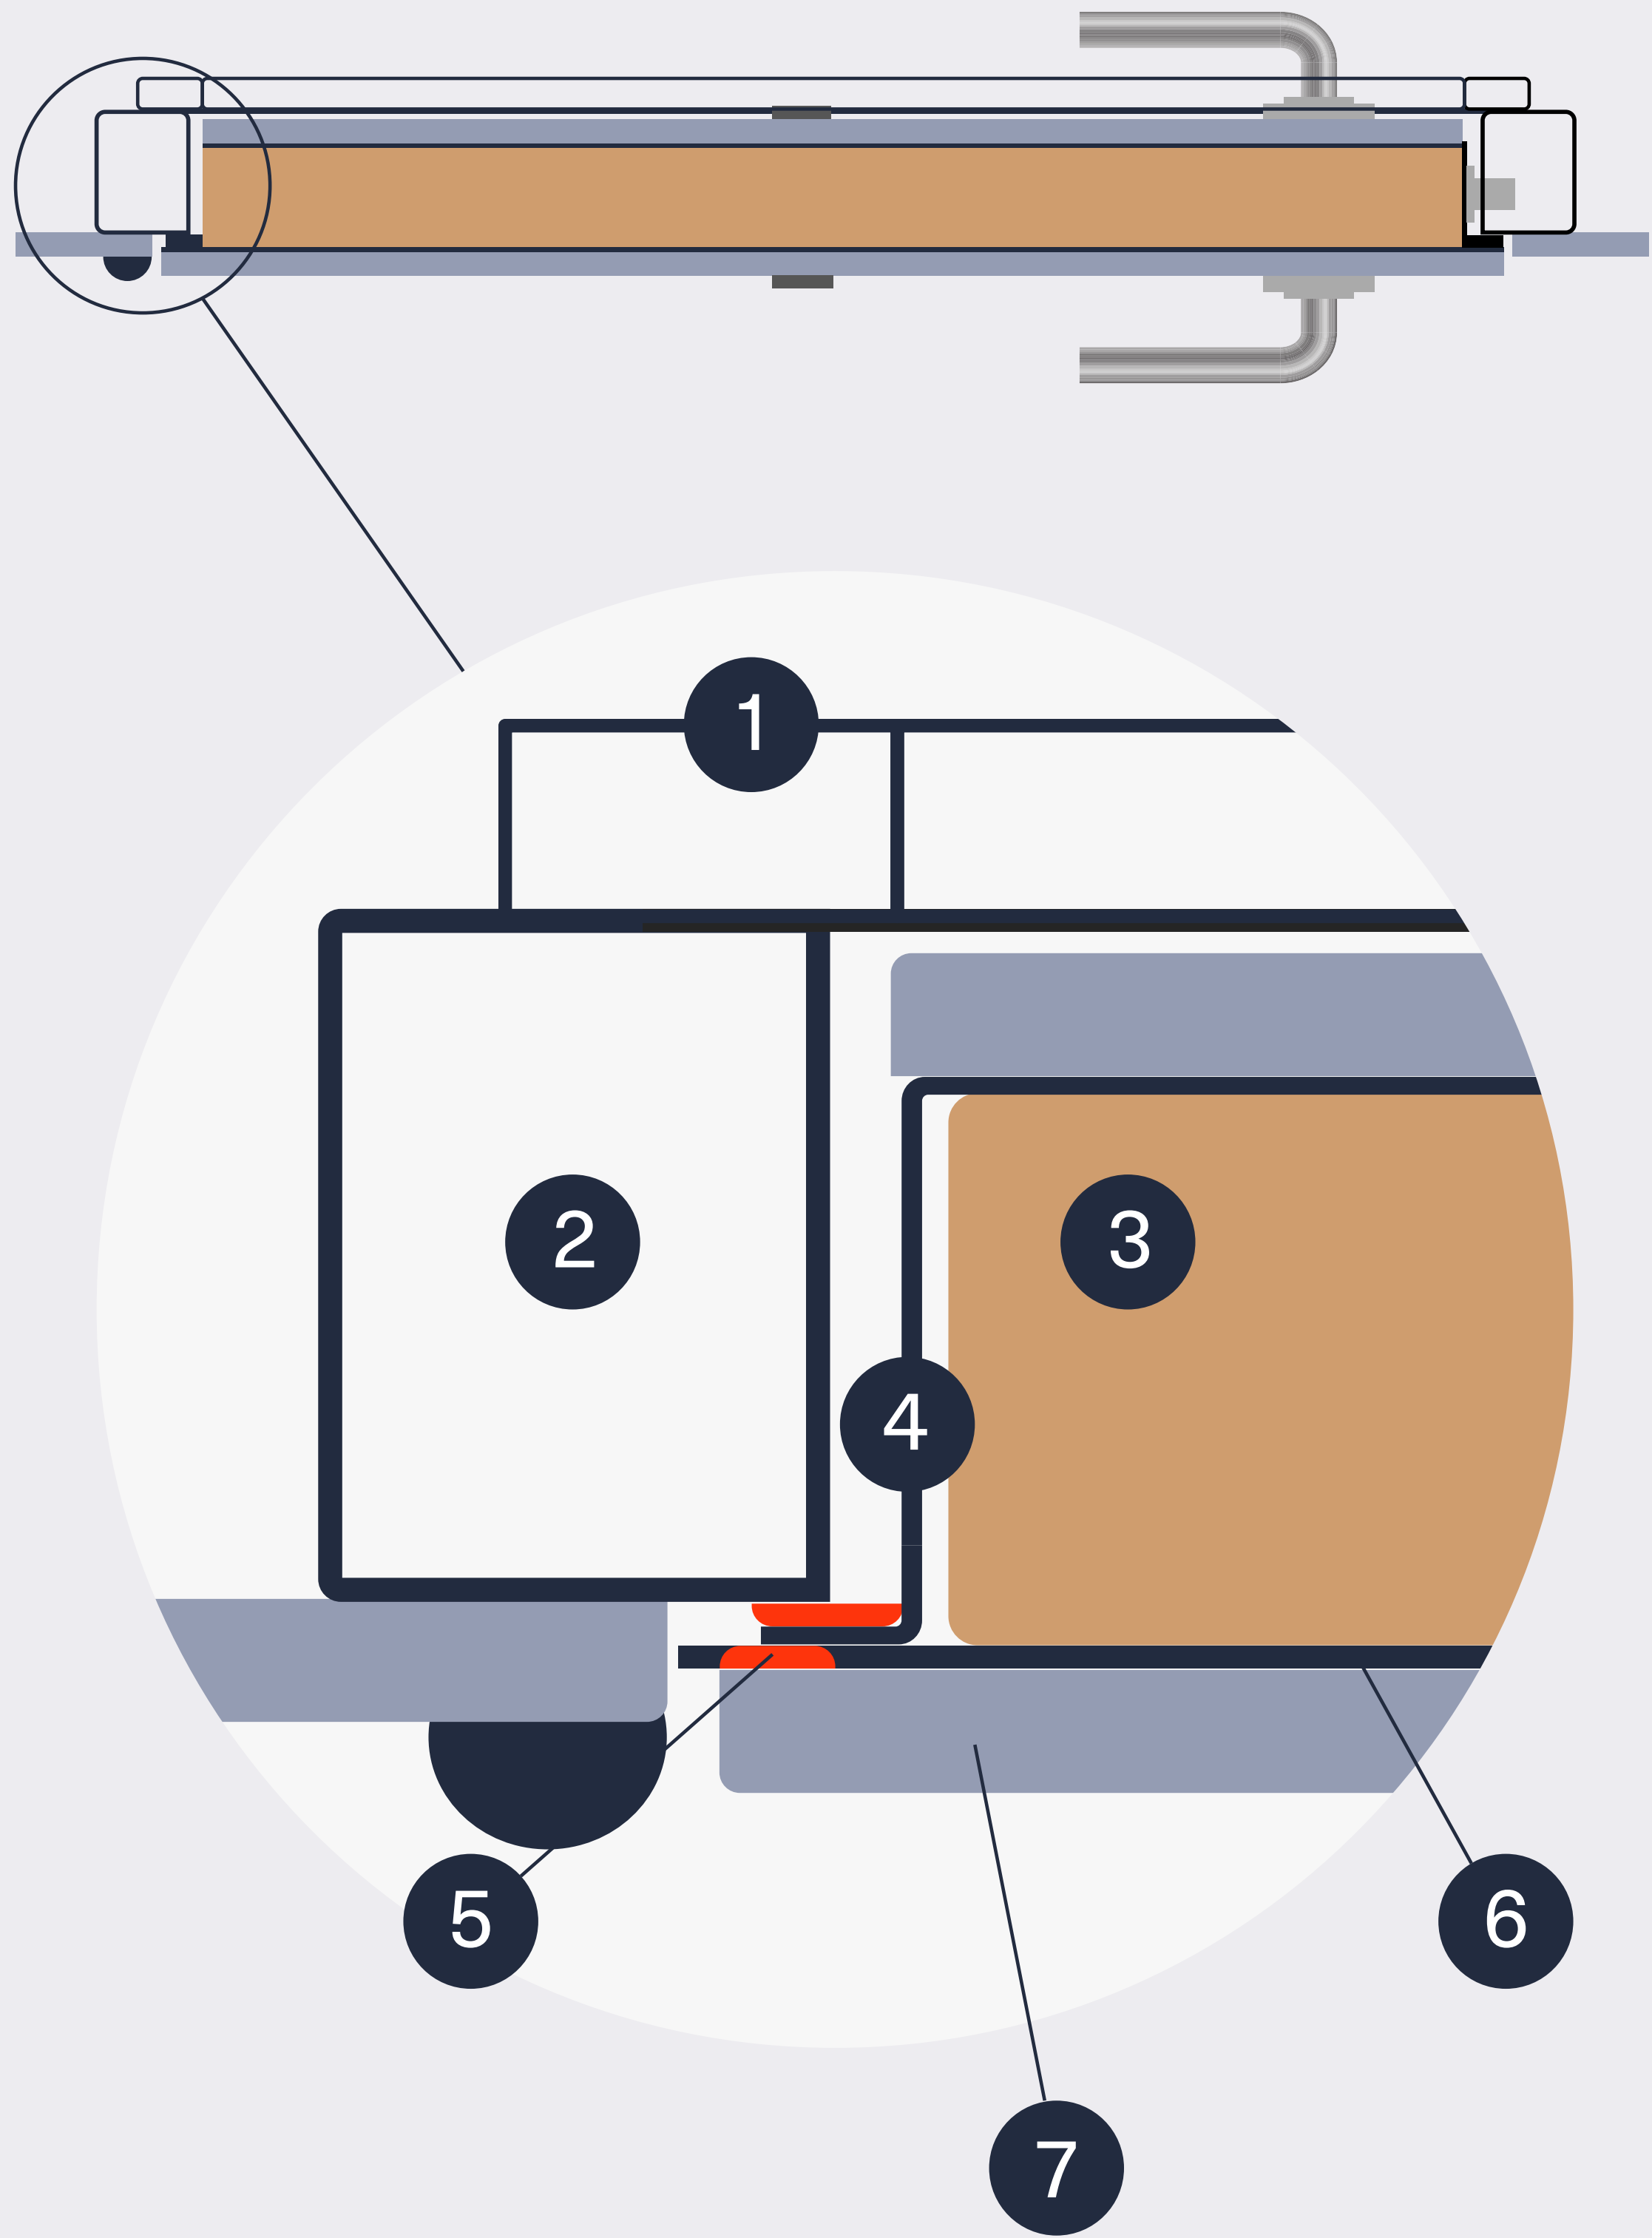

- 1 Труба, 25x50 мм
- 2 Труба, 60x40 мм
- 3 Утеплювач
- 4 Полотно, 70 мм
- 5 Ущільнювач
- 6 Лист металу
- 7 МДФ-10