

Тип 3



Лиштва МДФ, антизрізи, рама 100 мм,
полотно 85 мм.

Замки та фурнітура


Петлі (27 x 100) на підшипниках	3 шт
Антизрізи	2 шт
Лиштва з прихованим кріпленням	Товщина 16 мм, ширина 70 мм
Вічко	Так
Замок верхній	Арекс Т-57 або аналог
Замок нижній	Арекс Т-52 або аналог
Ручка	На розетці + броненакладка врізна з кільцем
Циліндр	К/П

Полотно

Полотно	Z профіль 49,5x1,2 мм
Товщина полотна	85 мм
Лист металу	0,5 мм
Ребро жорсткості	П-форма з листа 1,0 мм, 3 шт
Тепло-, шумоізоляція	Мінеральна вата
Ущільнювач (один контур)	Євро Е, V
Накладка МДФ зовн./внутр.	16 мм/16 мм з обниж.
Колір та покриття	ПВХ плівка/фарбовані

Рама

Тип рами	Труба 60x40 мм + труба 40x60 мм
Товщина рами	100 мм
Покриття металевих частин	Порошкове фарбування
Монтажні отвори	6 шт., по 3 з кожної сторони

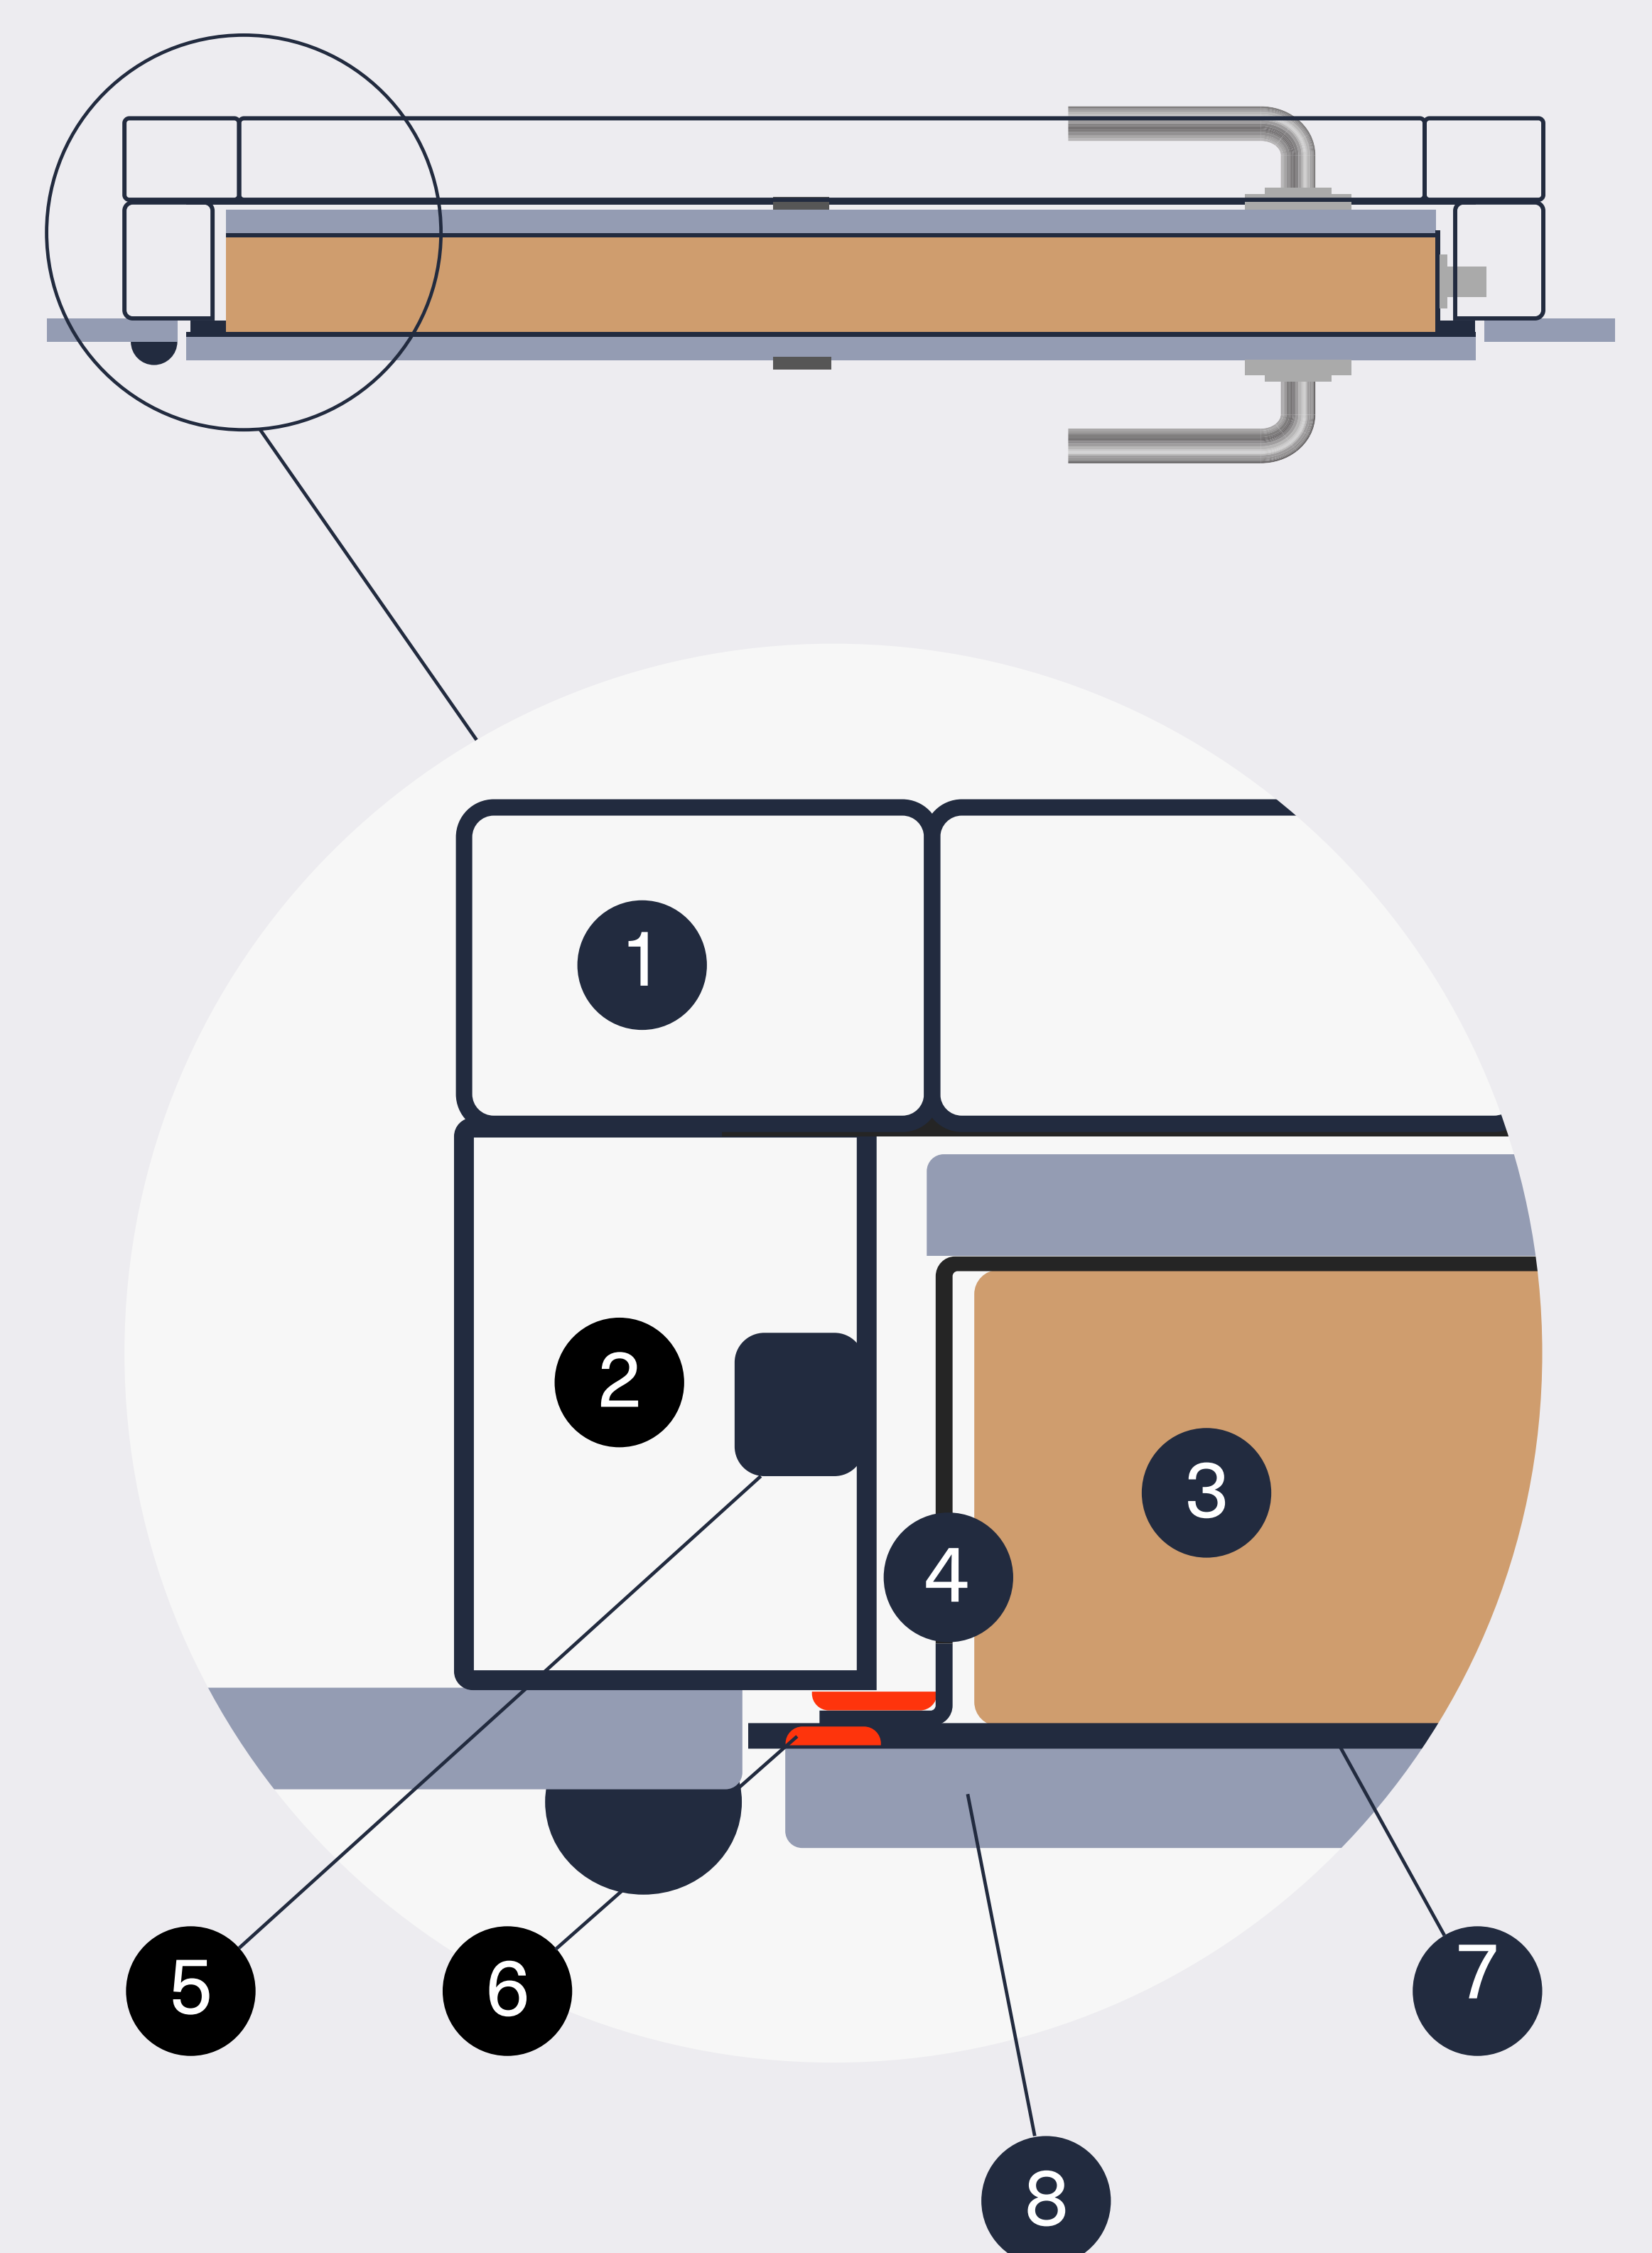

- 1 Труба, 40x60 мм
- 2 Труба, 60x40 мм
- 3 Утеплювач
- 4 Полотно, 85 мм
- 5 Антизріз
- 6 Ущільнювач
- 7 Лист металу
- 8 МДФ-16