

Тип 6



З металевою лиштвою, рама 70 мм,
полотно 60 мм.

Замки та фурнітура


Петлі (20 x 140) капля	3 шт
Лиштва металева приварна	Товщина 1,2 мм, ширина 50 мм
Замок верхній	Avers 96 або аналог
Замок нижній	Avers 2800 або аналог
Ручка	На планці
Циліндр	К/К

Полотно

Полотно	Цільногнутий профіль, 1,2 мм
Товщина полотна	60 мм
Лист металу зовнішній	від 1,2 мм
Лист металу внутрішній	від 1,0 мм
Рebro жорсткості	Цільногнутий профіль, 1,0 мм, 5 шт
Тепло-, шумоізоляція	Мінеральна вата
Ущільнювач (один контур)	Гумовий D
Колір та покриття	ПВХ плівка/фарбовані

Рама

Тип рами	Цільногнутий профіль, 1,2 мм
Товщина рами	70 мм
Покриття металевих частин	Порошкове фарбування
Монтажні отвори	6 шт., по 3 з кожної сторони

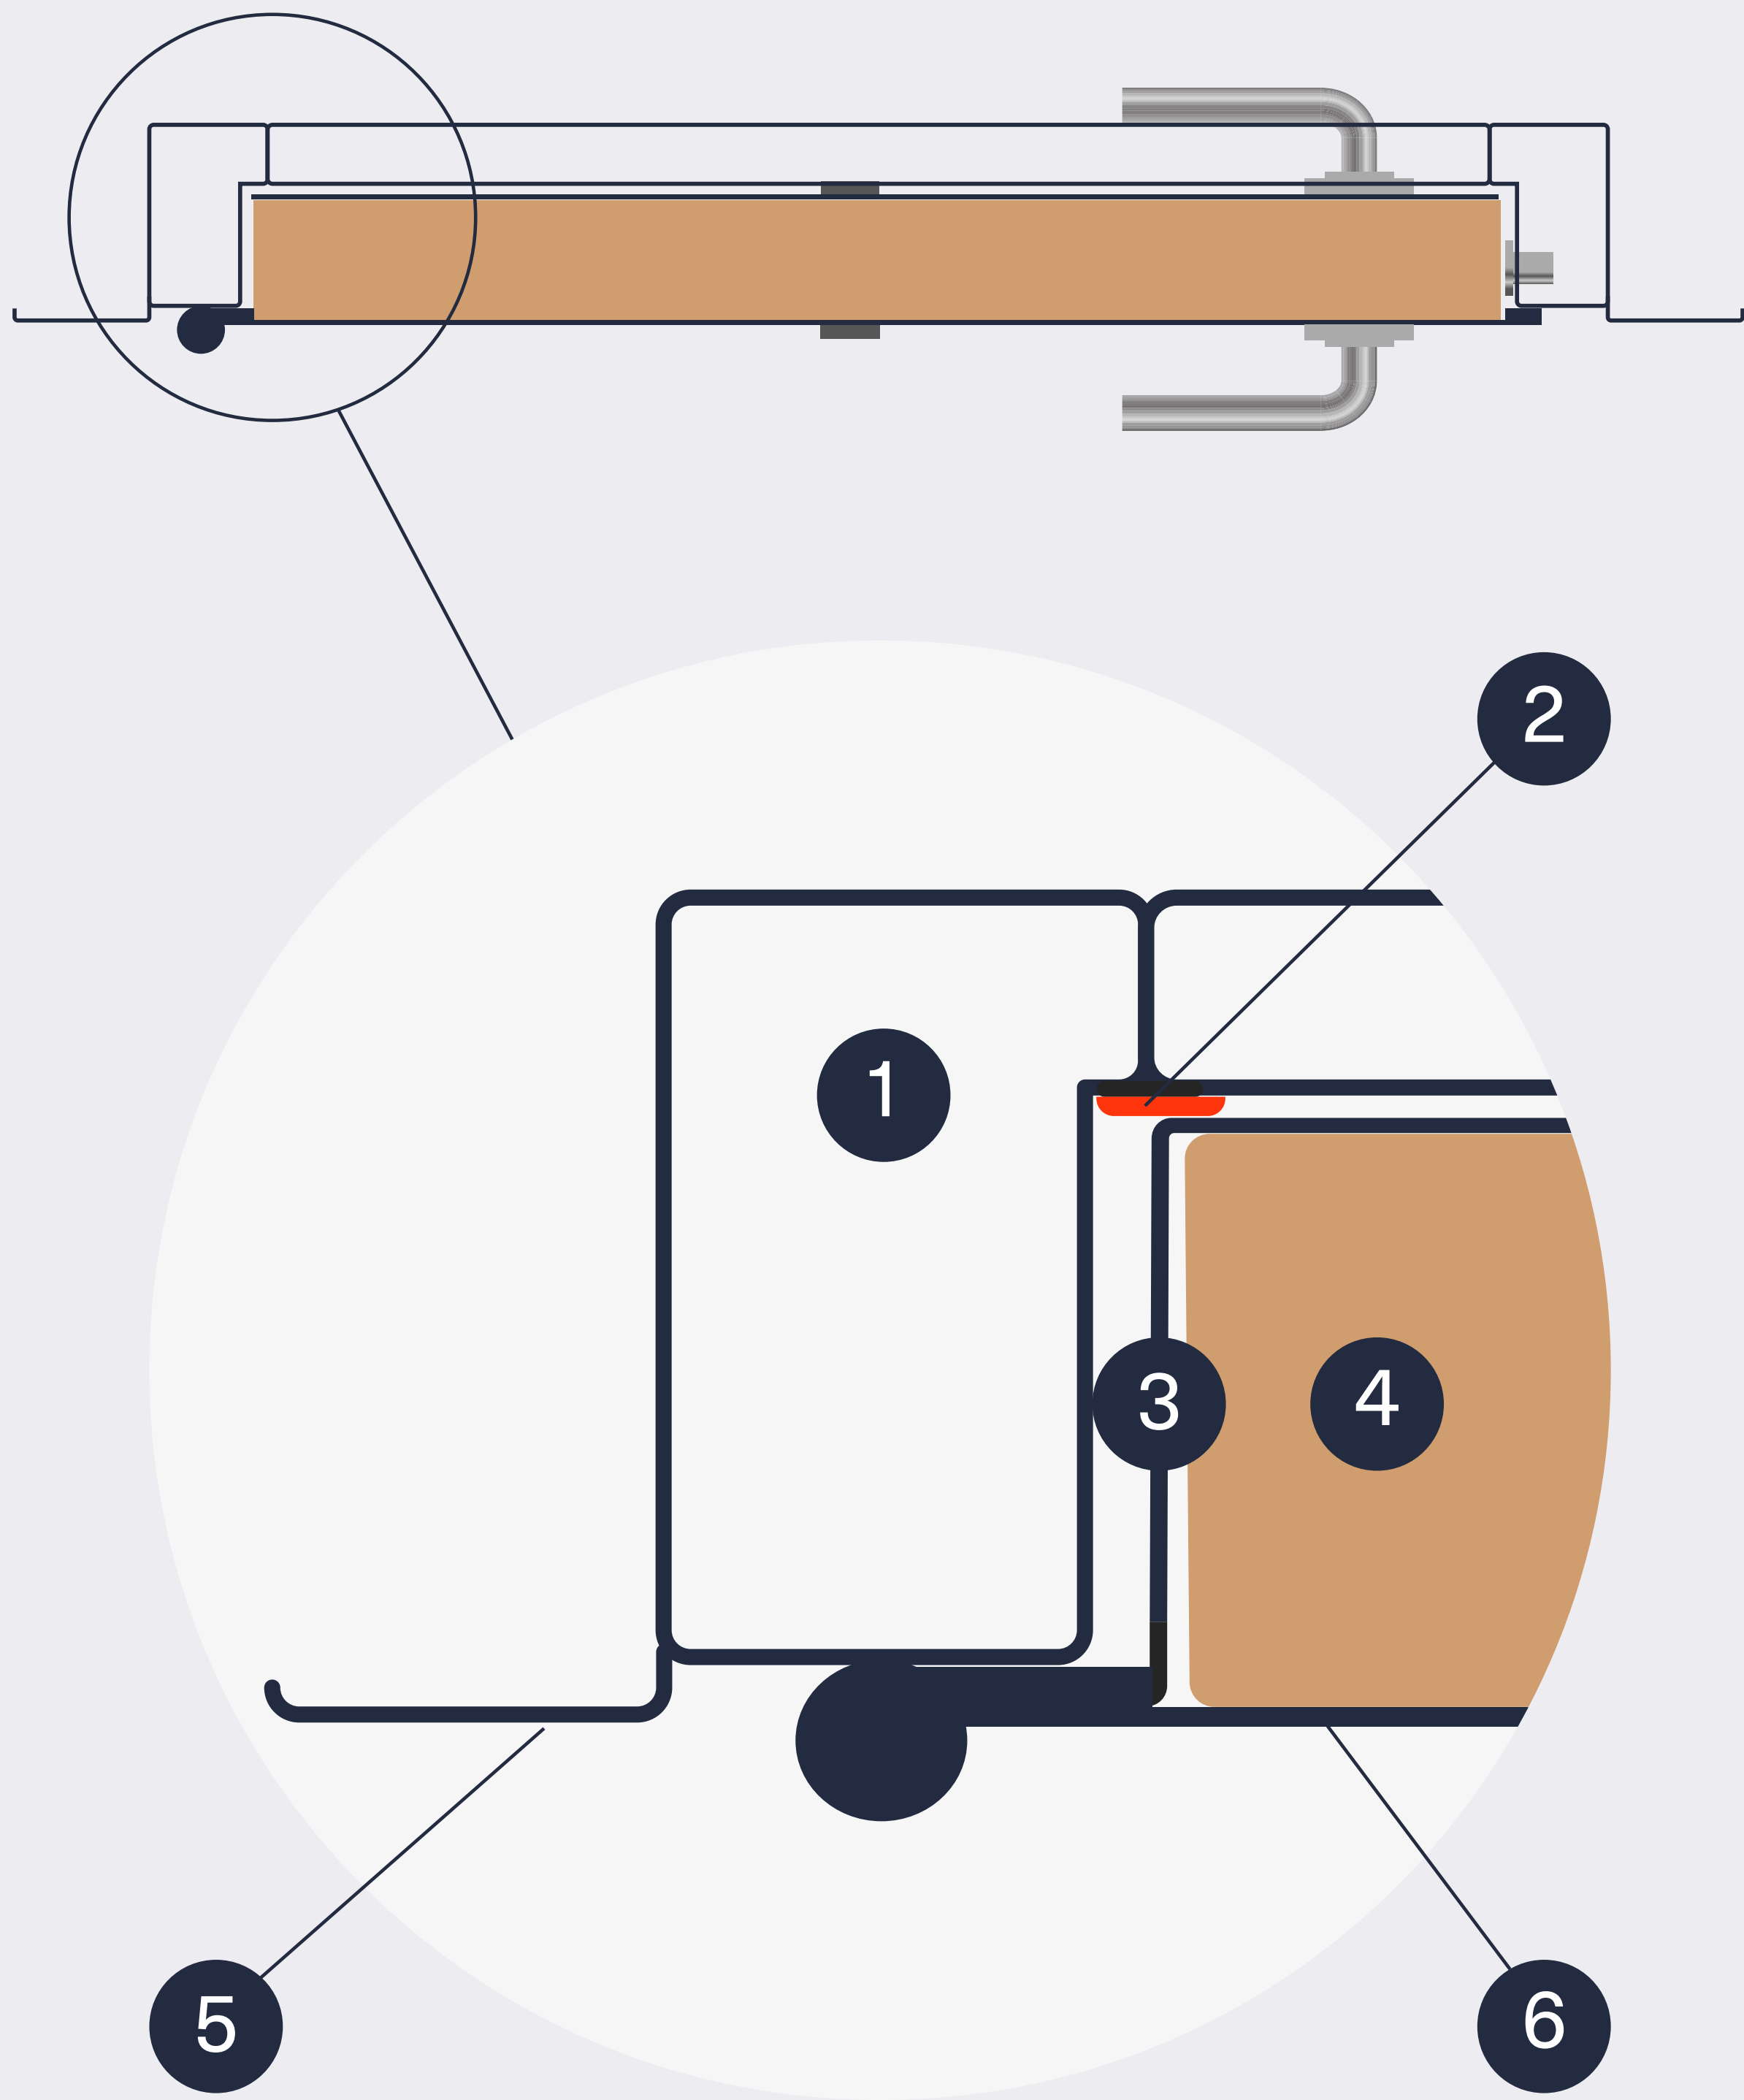

- 1 Рама, 70 мм
- 2 Ущільнювач
- 3 Полотно, 60 мм
- 4 Утеплювач
- 5 Металева лиштва
- 6 Лист металу